


Pré-fermeture

En demi-chaussée avec panneau KC route barrée à 700m

Déviations

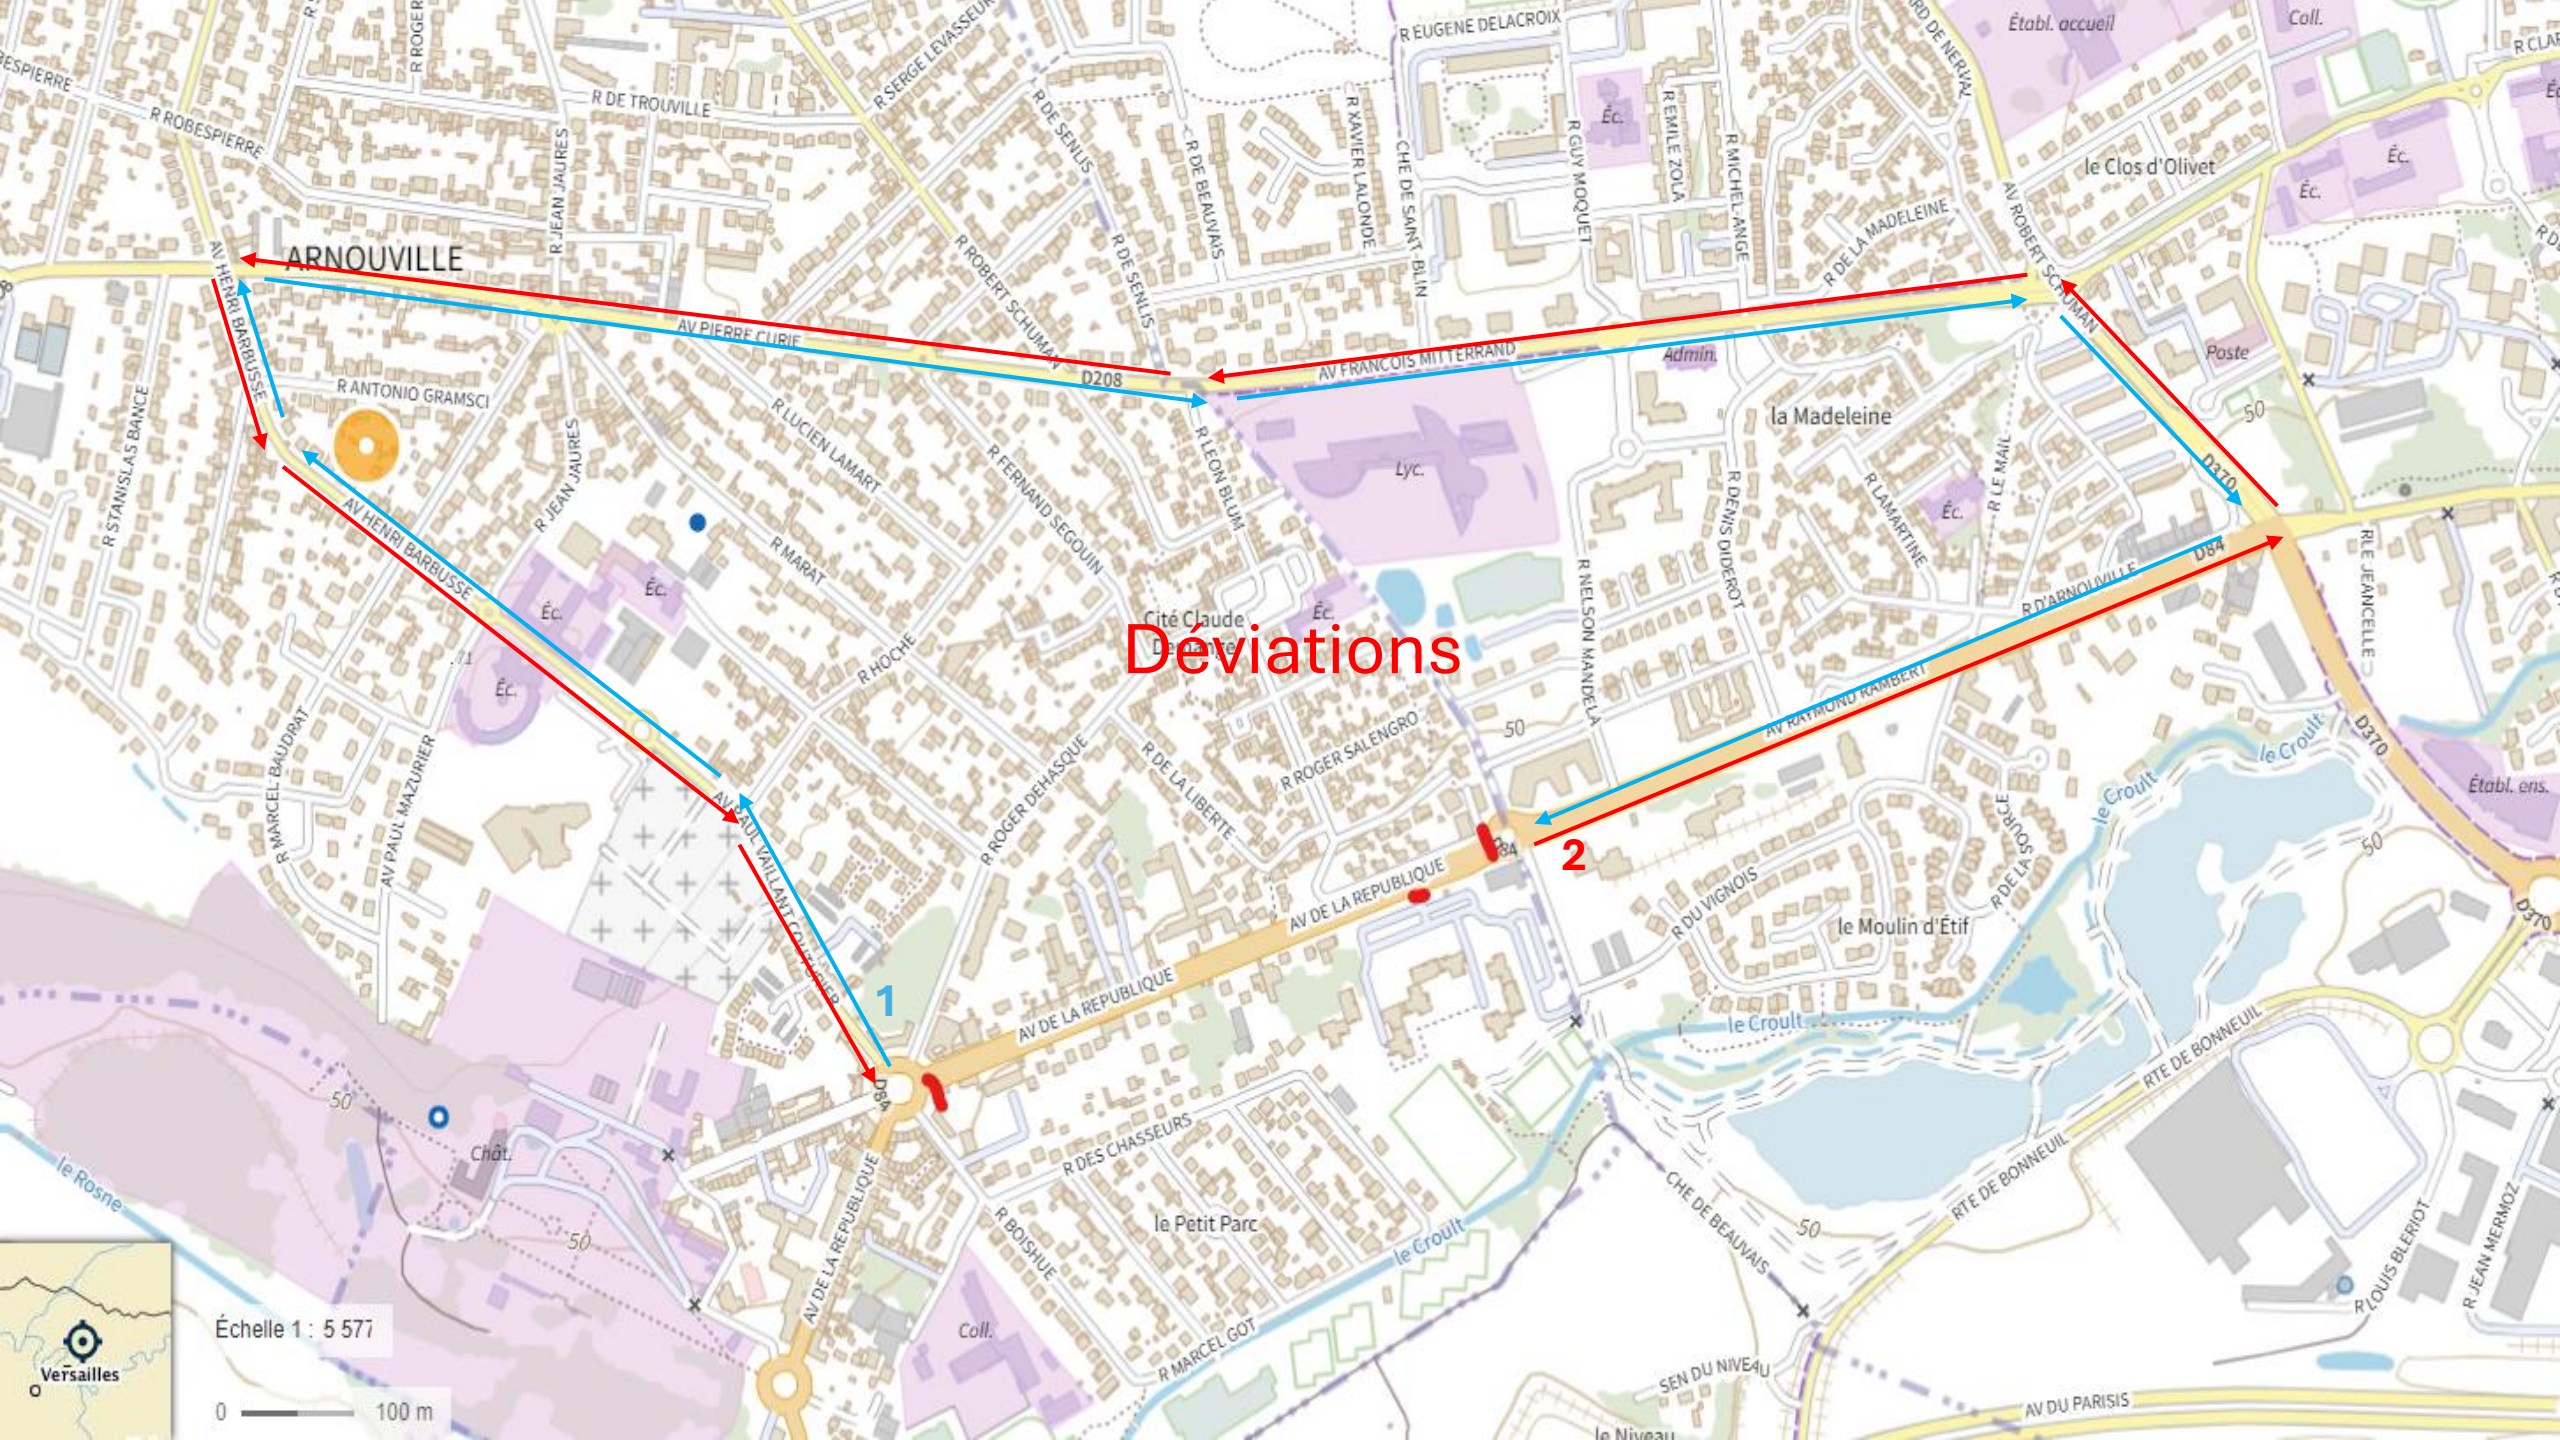

Échelle 1 : 5 571

0 100 m

